


NIVEAU 3

NIVEAU 2

NIVEAU 1

NIVEAU 0

NIVEAU -1

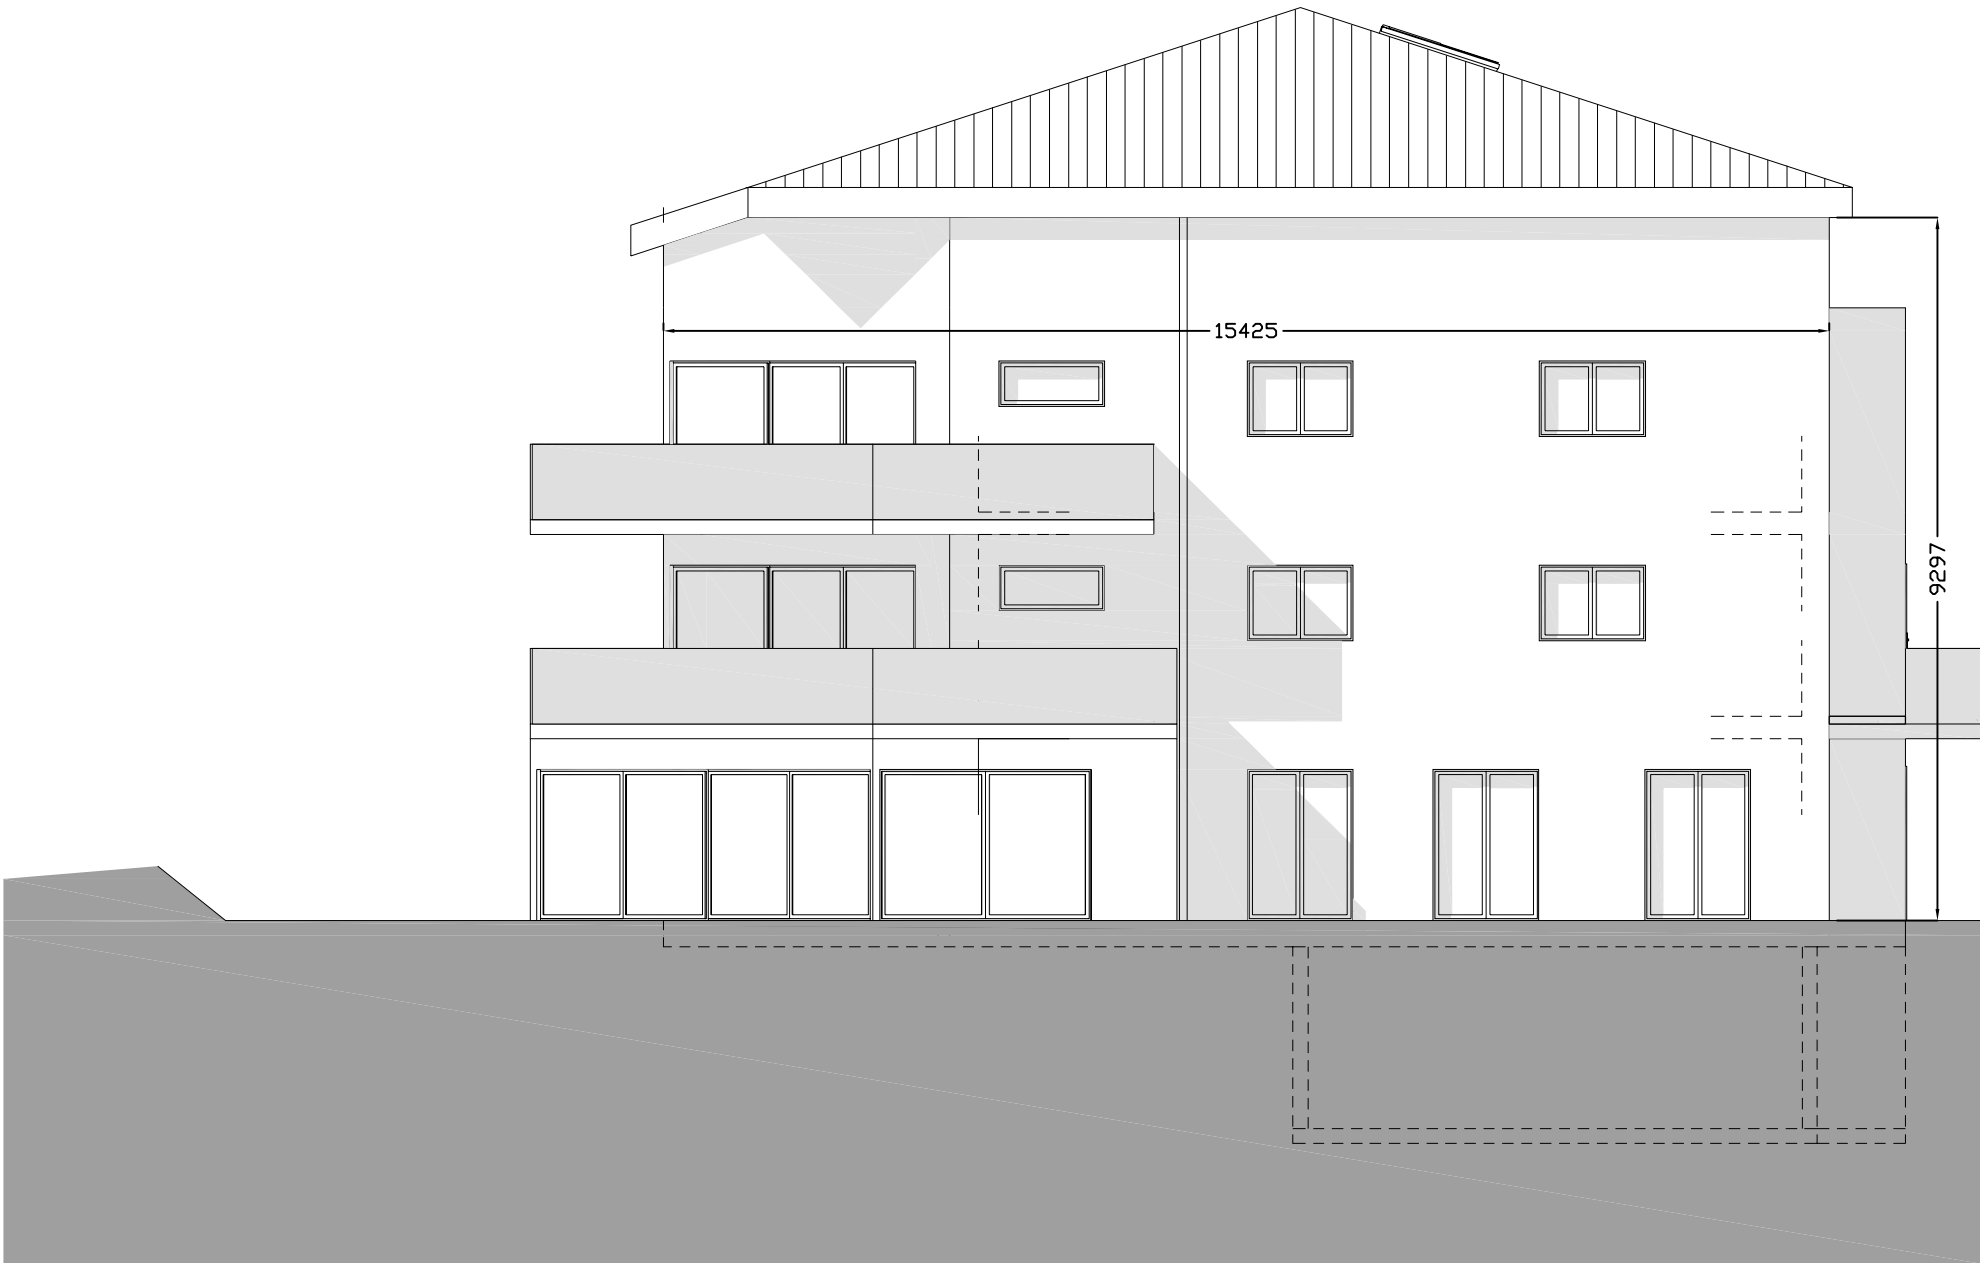

CADASTRE DE XXXXXXXXX / PPE SUR LE BIEN-FONDS XXXX

Bâtiment 1 - Façade EST

Date: XX.XX.XXXX

1 / 100

ARCHITECTE : NOM PRENOM
SIGNATURE

