

# CADASTRE DE XXXXXXXXX / PPE SUR LE BIEN-FONDS XXXX

**SITUATION**

**1 / 500**


Etabli sur la base des données de la  
mensuration officielle du : 24.03.2022

Réf. SGRF 20220324\_10958

**ARCHITECTE :** NOM PRENOM  
SIGNATURE



Date: 23.06.2022

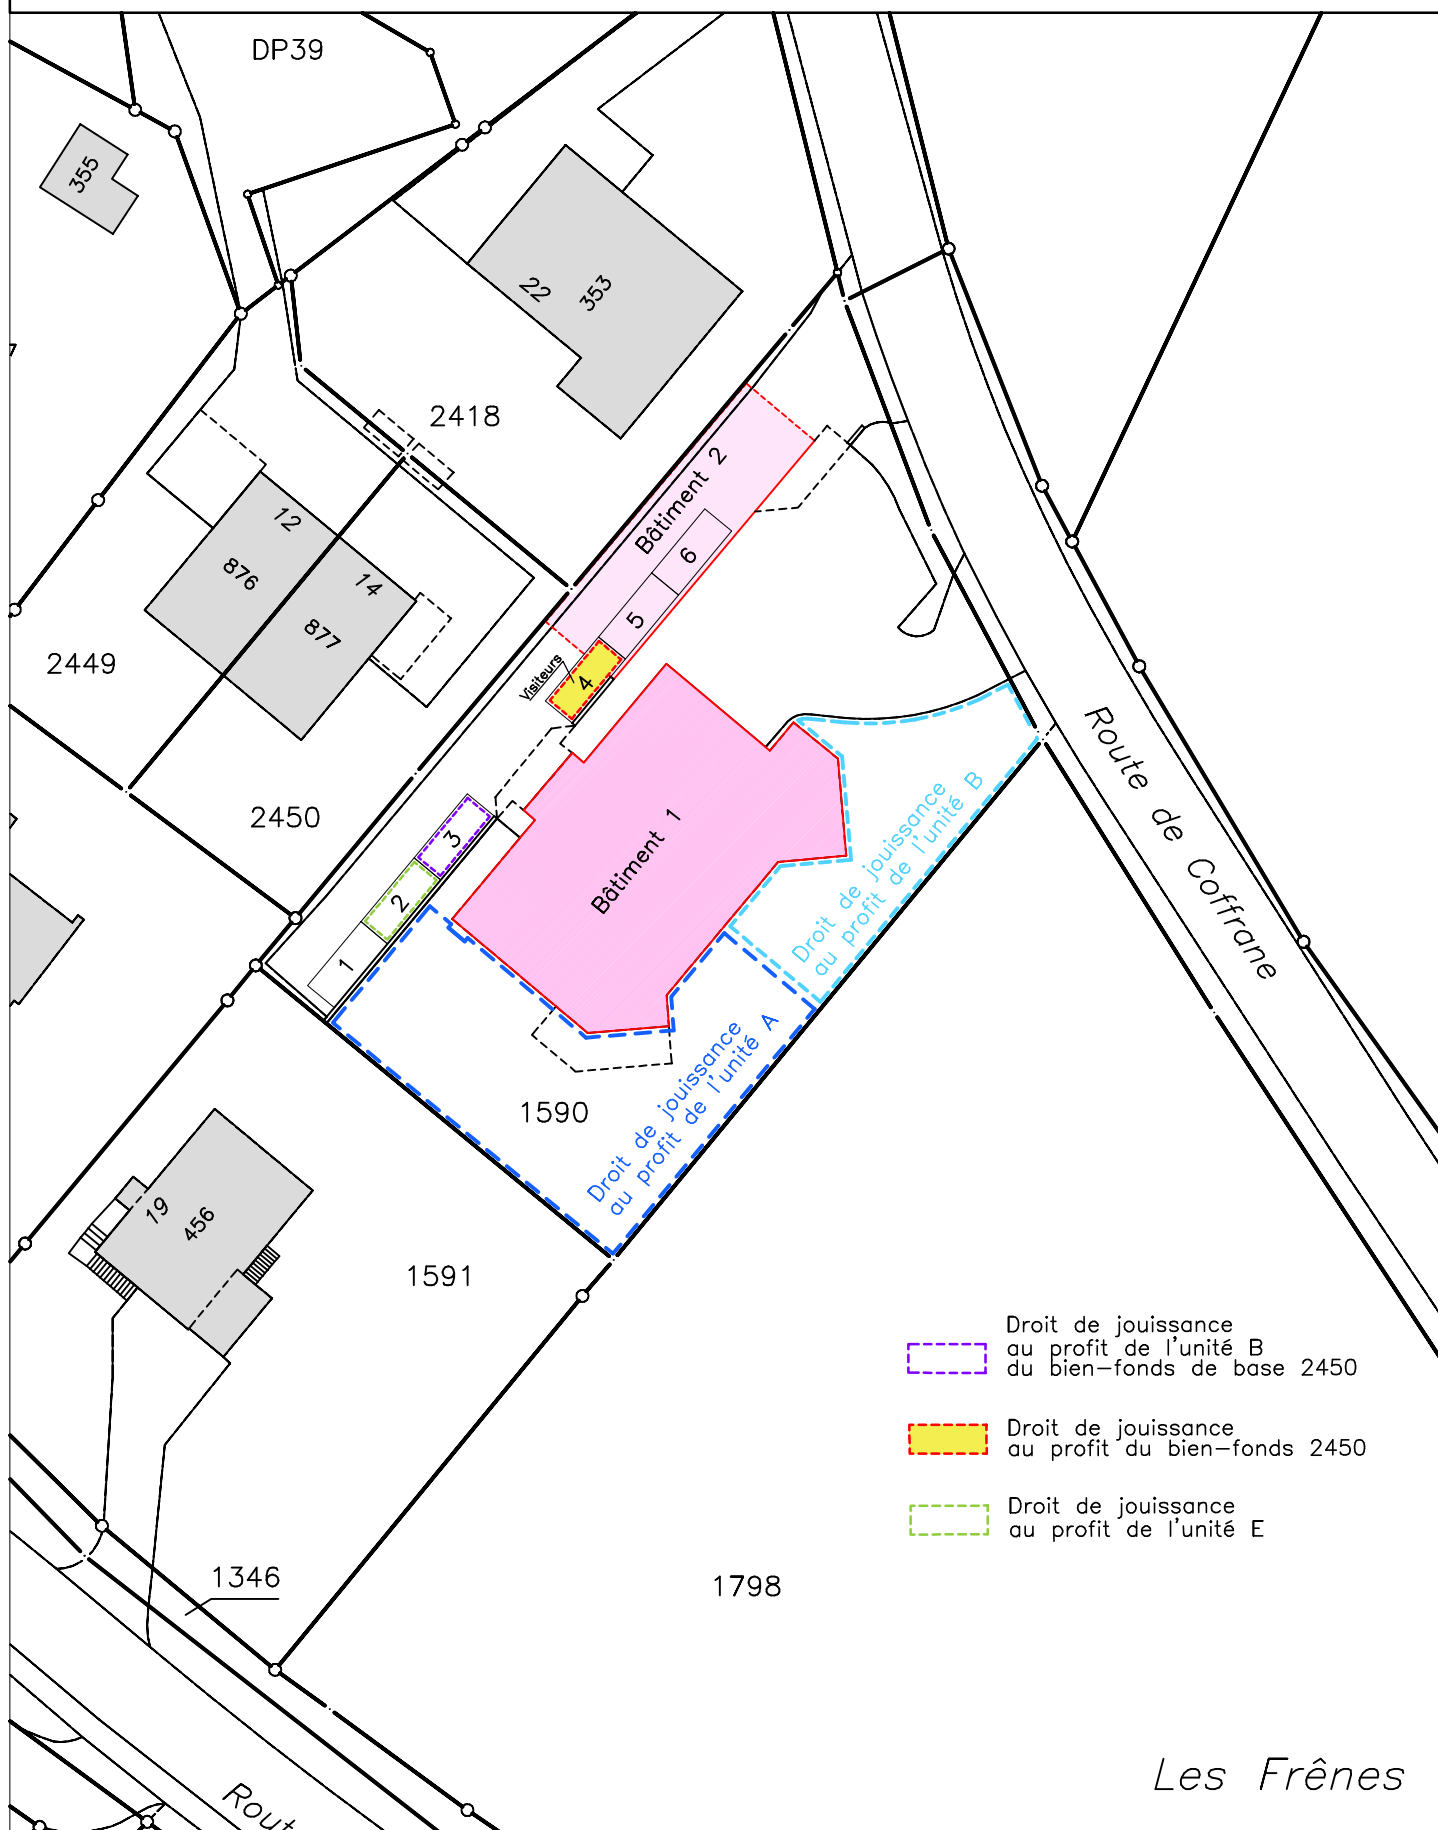

*Les Frênes*