


**A**

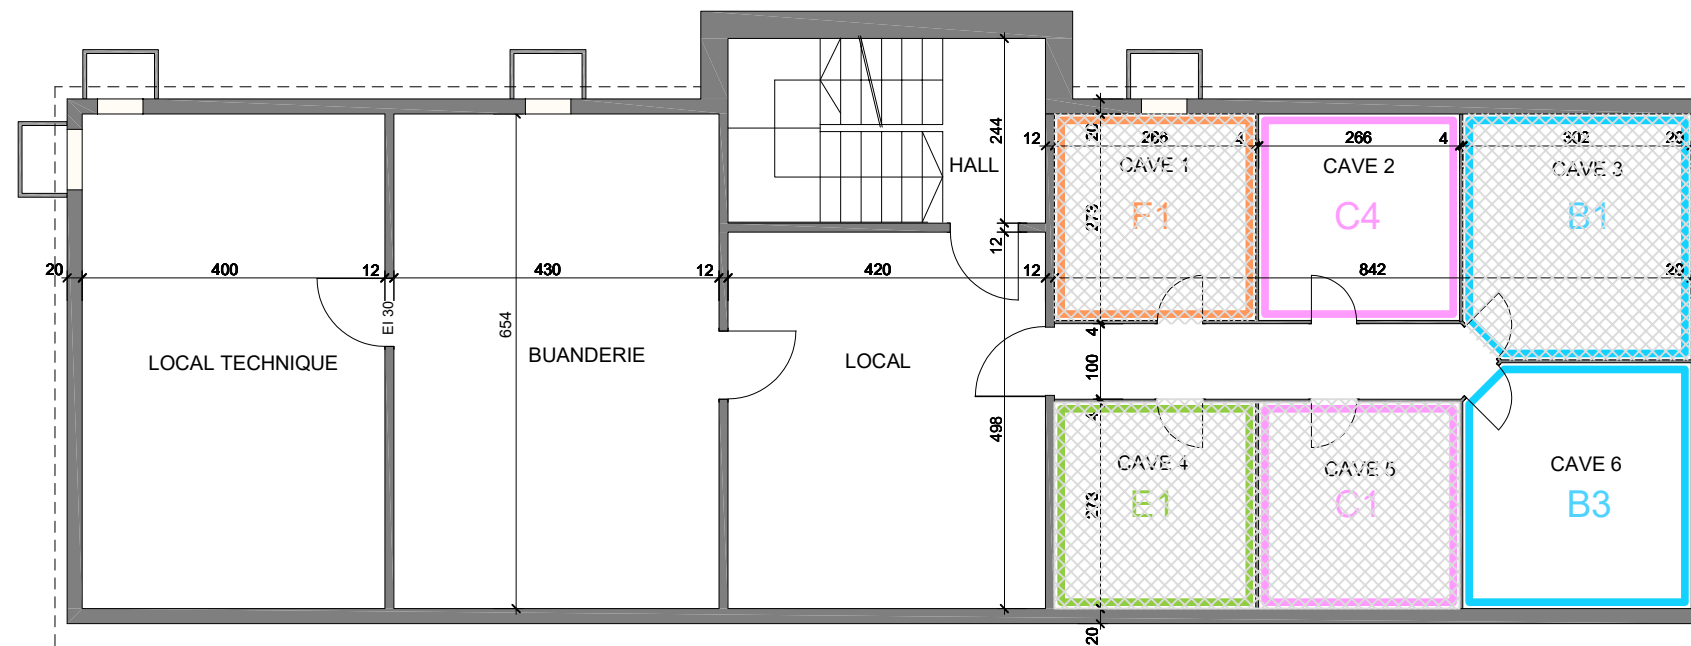

 **Droits exclusifs inchangés**

**Plan annulant et remplaçant partiellement le plan correspondant du XX.XX.XXXX**

**CADASTRE DE XXXXXXXXX / PPE SUR LE BIEN-FONDS XXXX**

## Bâtiment 1 - Niveau -1

Date: XX.XX.XXXX

1 / 100

ARCHITECTE : NOM PRENOM  
SIGNATURE

