


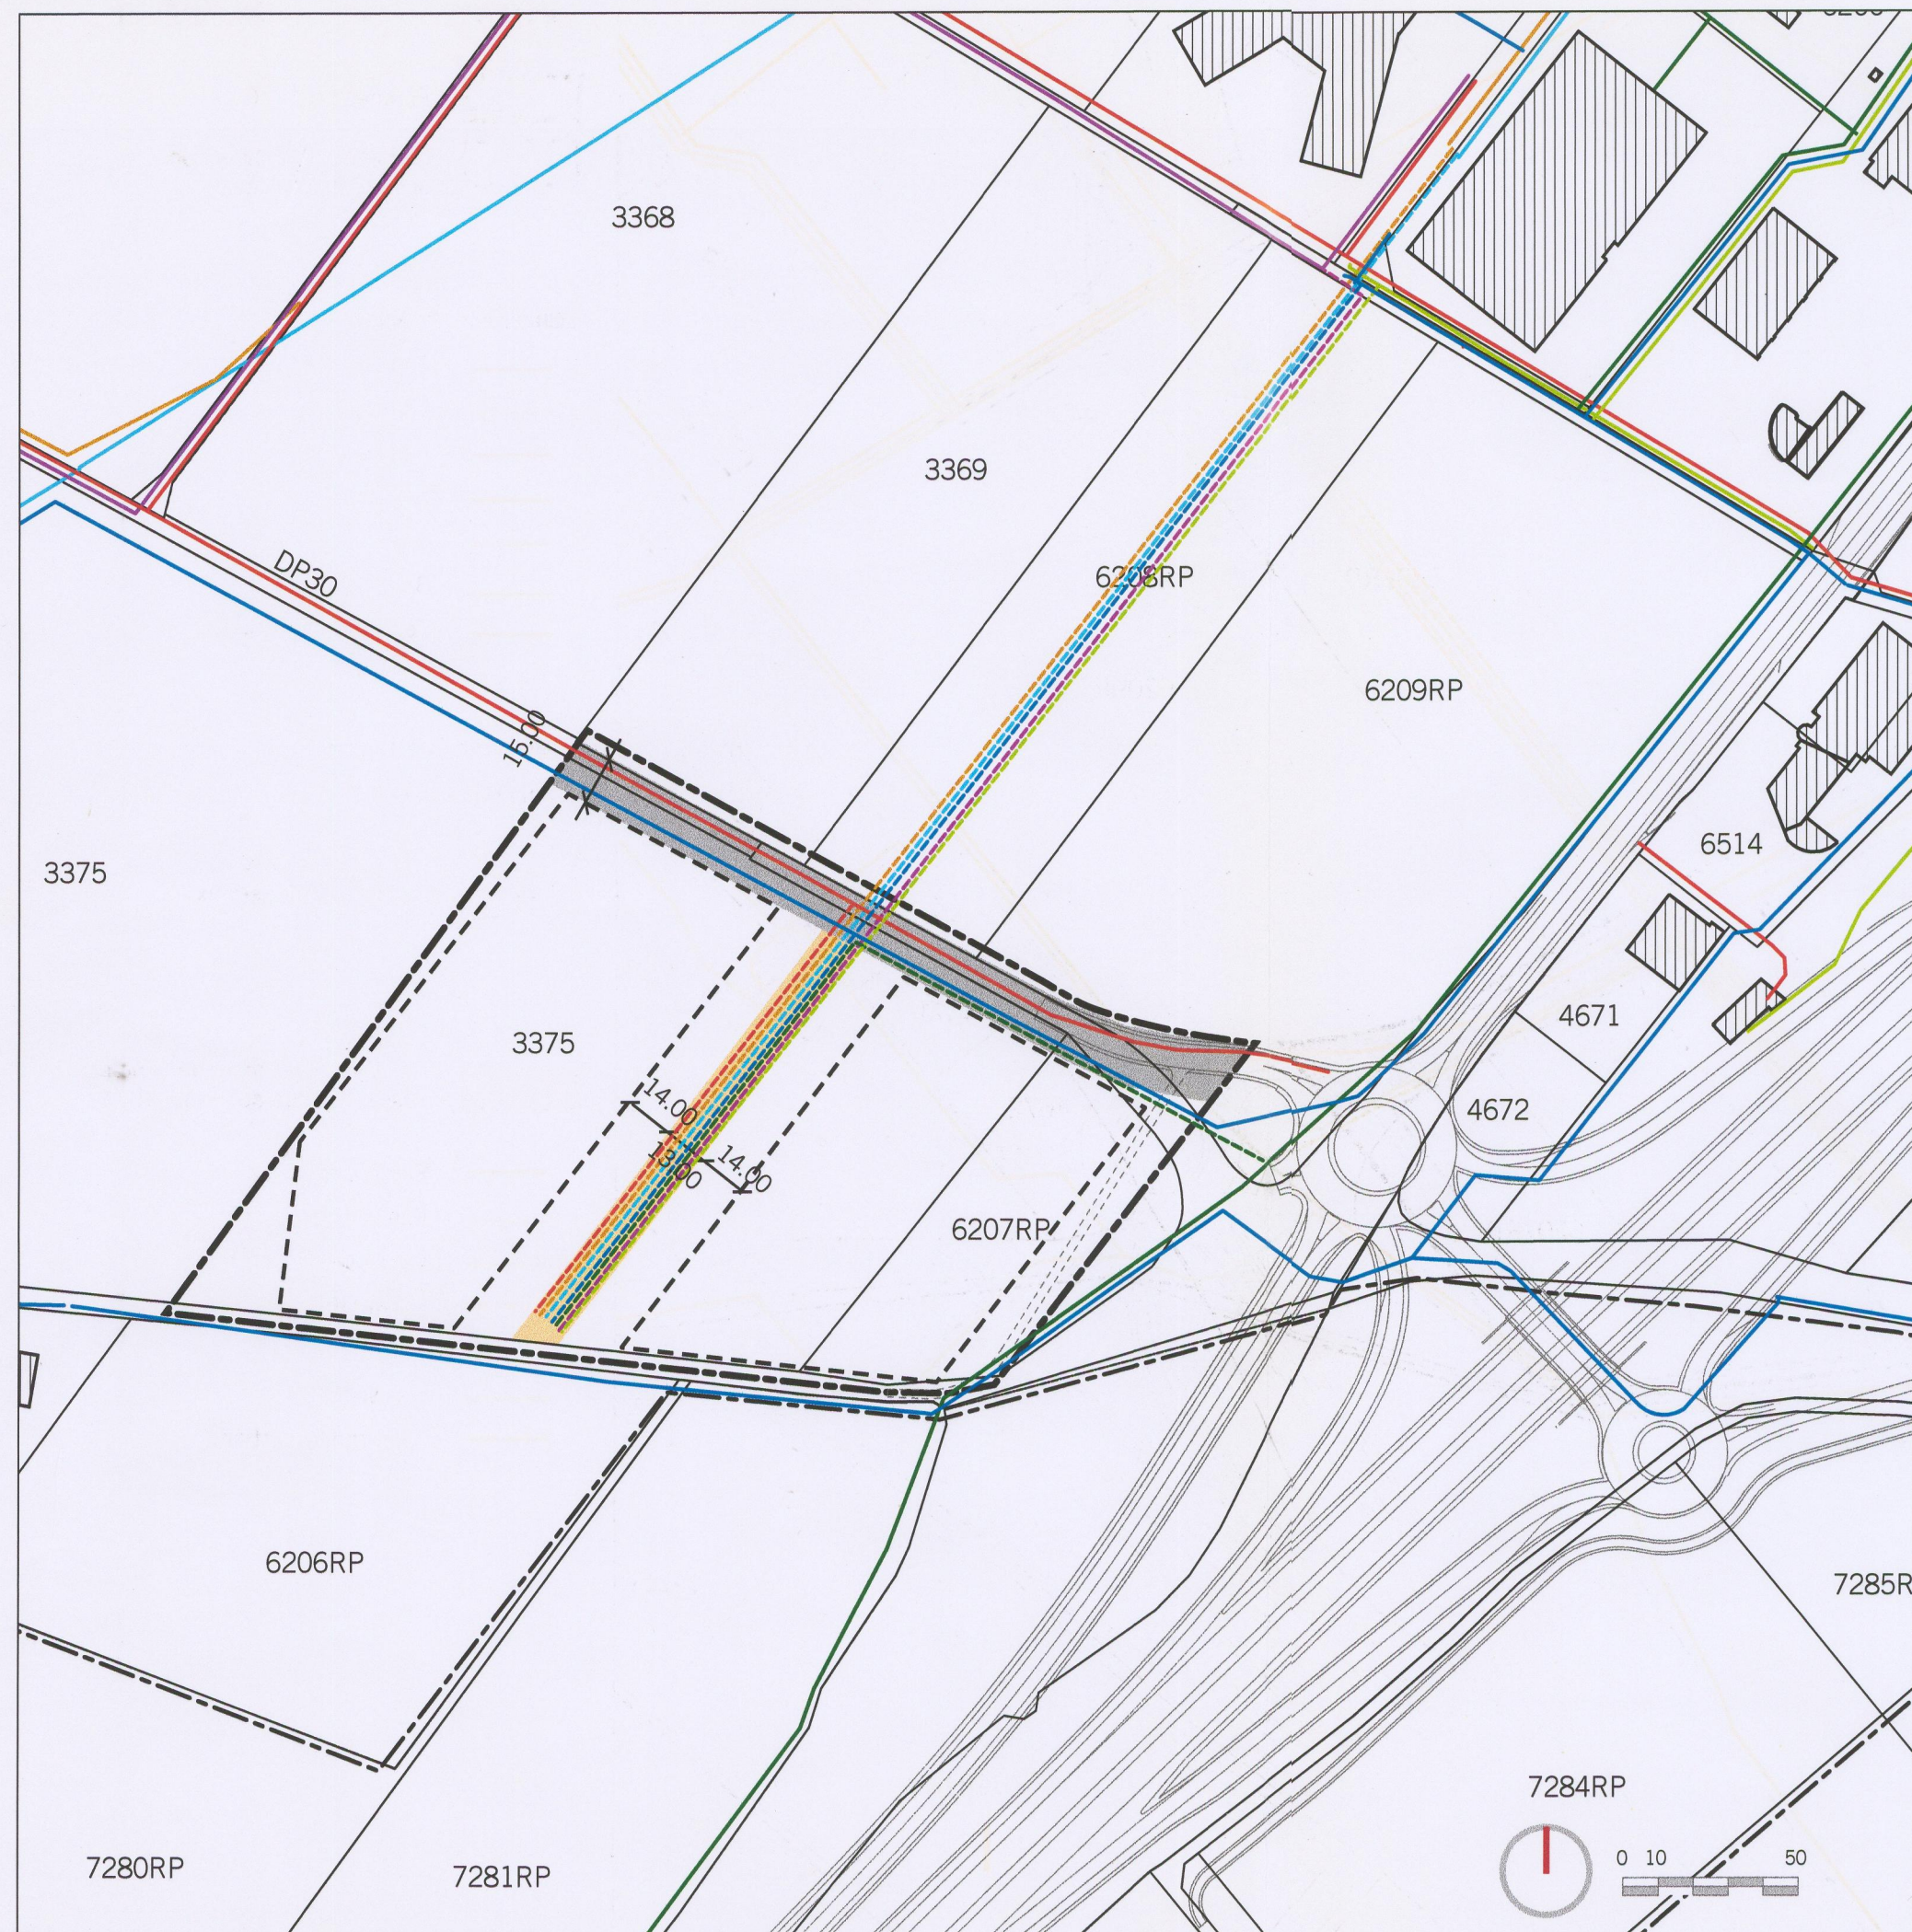

LEGENDE

- Périmètre du PAC
- Périmètre d'implantation des constructions

Equipement existant:

- Eau potable
- Eaux claires
- Eaux usées
- Electricité
- Gaz
- Swisscom
- Télécommunication

Equipement à réaliser:

Equipement de détail

- Aire d'aménagement de la route de Perreux

Equipement privé

- Aire d'aménagement de la nouvelle desserte (route de l'Europe)

- Eau potable
- Eaux claires
- Eaux usées
- Electricité
- Gaz
- Swisscom
- Télécommunication

N° SAT
2/4/32

REPUBLIQUE ET CANTON DE NEUCHÂTEL
DEPARTEMENT DE LA GESTION DU TERRITOIRE



PLAN D'AFFECTATION CANTONAL PÔLE DE DEVELOPPEMENT ECONOMIQUE DU LITTORAL OUEST PREMIERE ETAPE - COMMUNE DE BOUDRY

PLAN D'EQUIPEMENT

ECHELLE 1:2000

1

Auteur du plan :

Canton de Neuchâtel
Service de l'aménagement du territoire

Neuchâtel, le 2 MAI 2005

3

Mis à l'enquête publique,

du 4 MAI 2005 au 3 JUIN 2005

2

Plan signé

Neuchâtel, le 2 MAI 2005

Le Conseiller d'Etat
Chef du Département de la gestion du territoire

4

Sanctionné par arrêté de ce jour,

Neuchâtel, le 10 AOÛT 2005

Au nom du Conseil d'Etat

Le Président Le Chancelier

