



PLAN CANTONAL D'EXPLOITATION DES MATERIAUX LACUSTRES

Plan d'affectation cantonal

PLAN DE DETAIL : ZONE DE DRAGAGE DE "ST-AUBIN"

1. Auteur du plan

Service cantonal de l'aménagement du territoire
Le/La chef/fe de service

[Signature]

Neuchâtel, le - 6 DEC. 2010

2. Signature

Le/La conseiller/ère d'Etat chef/fe du
Département de la gestion du territoire

[Signature]

Neuchâtel, le - 7 DEC. 2010

3. Mise à l'enquête publique

du - 7 JAN. 2011 au - 7 FEV. 2011

Le/La conseiller/ère d'Etat chef/fe du
Département de la gestion du territoire

[Signature]

Neuchâtel, le - 7 DEC. 2010

4. Adoption

Par arrêté de ce jour

Au nom du Conseil d'Etat

[Signature]

Le/La Président/e Le/LaChancelier/ère

Neuchâtel, le 15 MAI 2019


5. Sanction

Par arrêté de ce jour

Au nom du Conseil d'Etat

[Signature]

Le/La Président/e

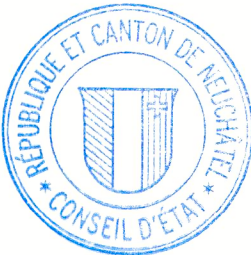


Neuchâtel, le 15 MAI 2019

[Signature]

Le/LaChancelier/ère



urbaplan

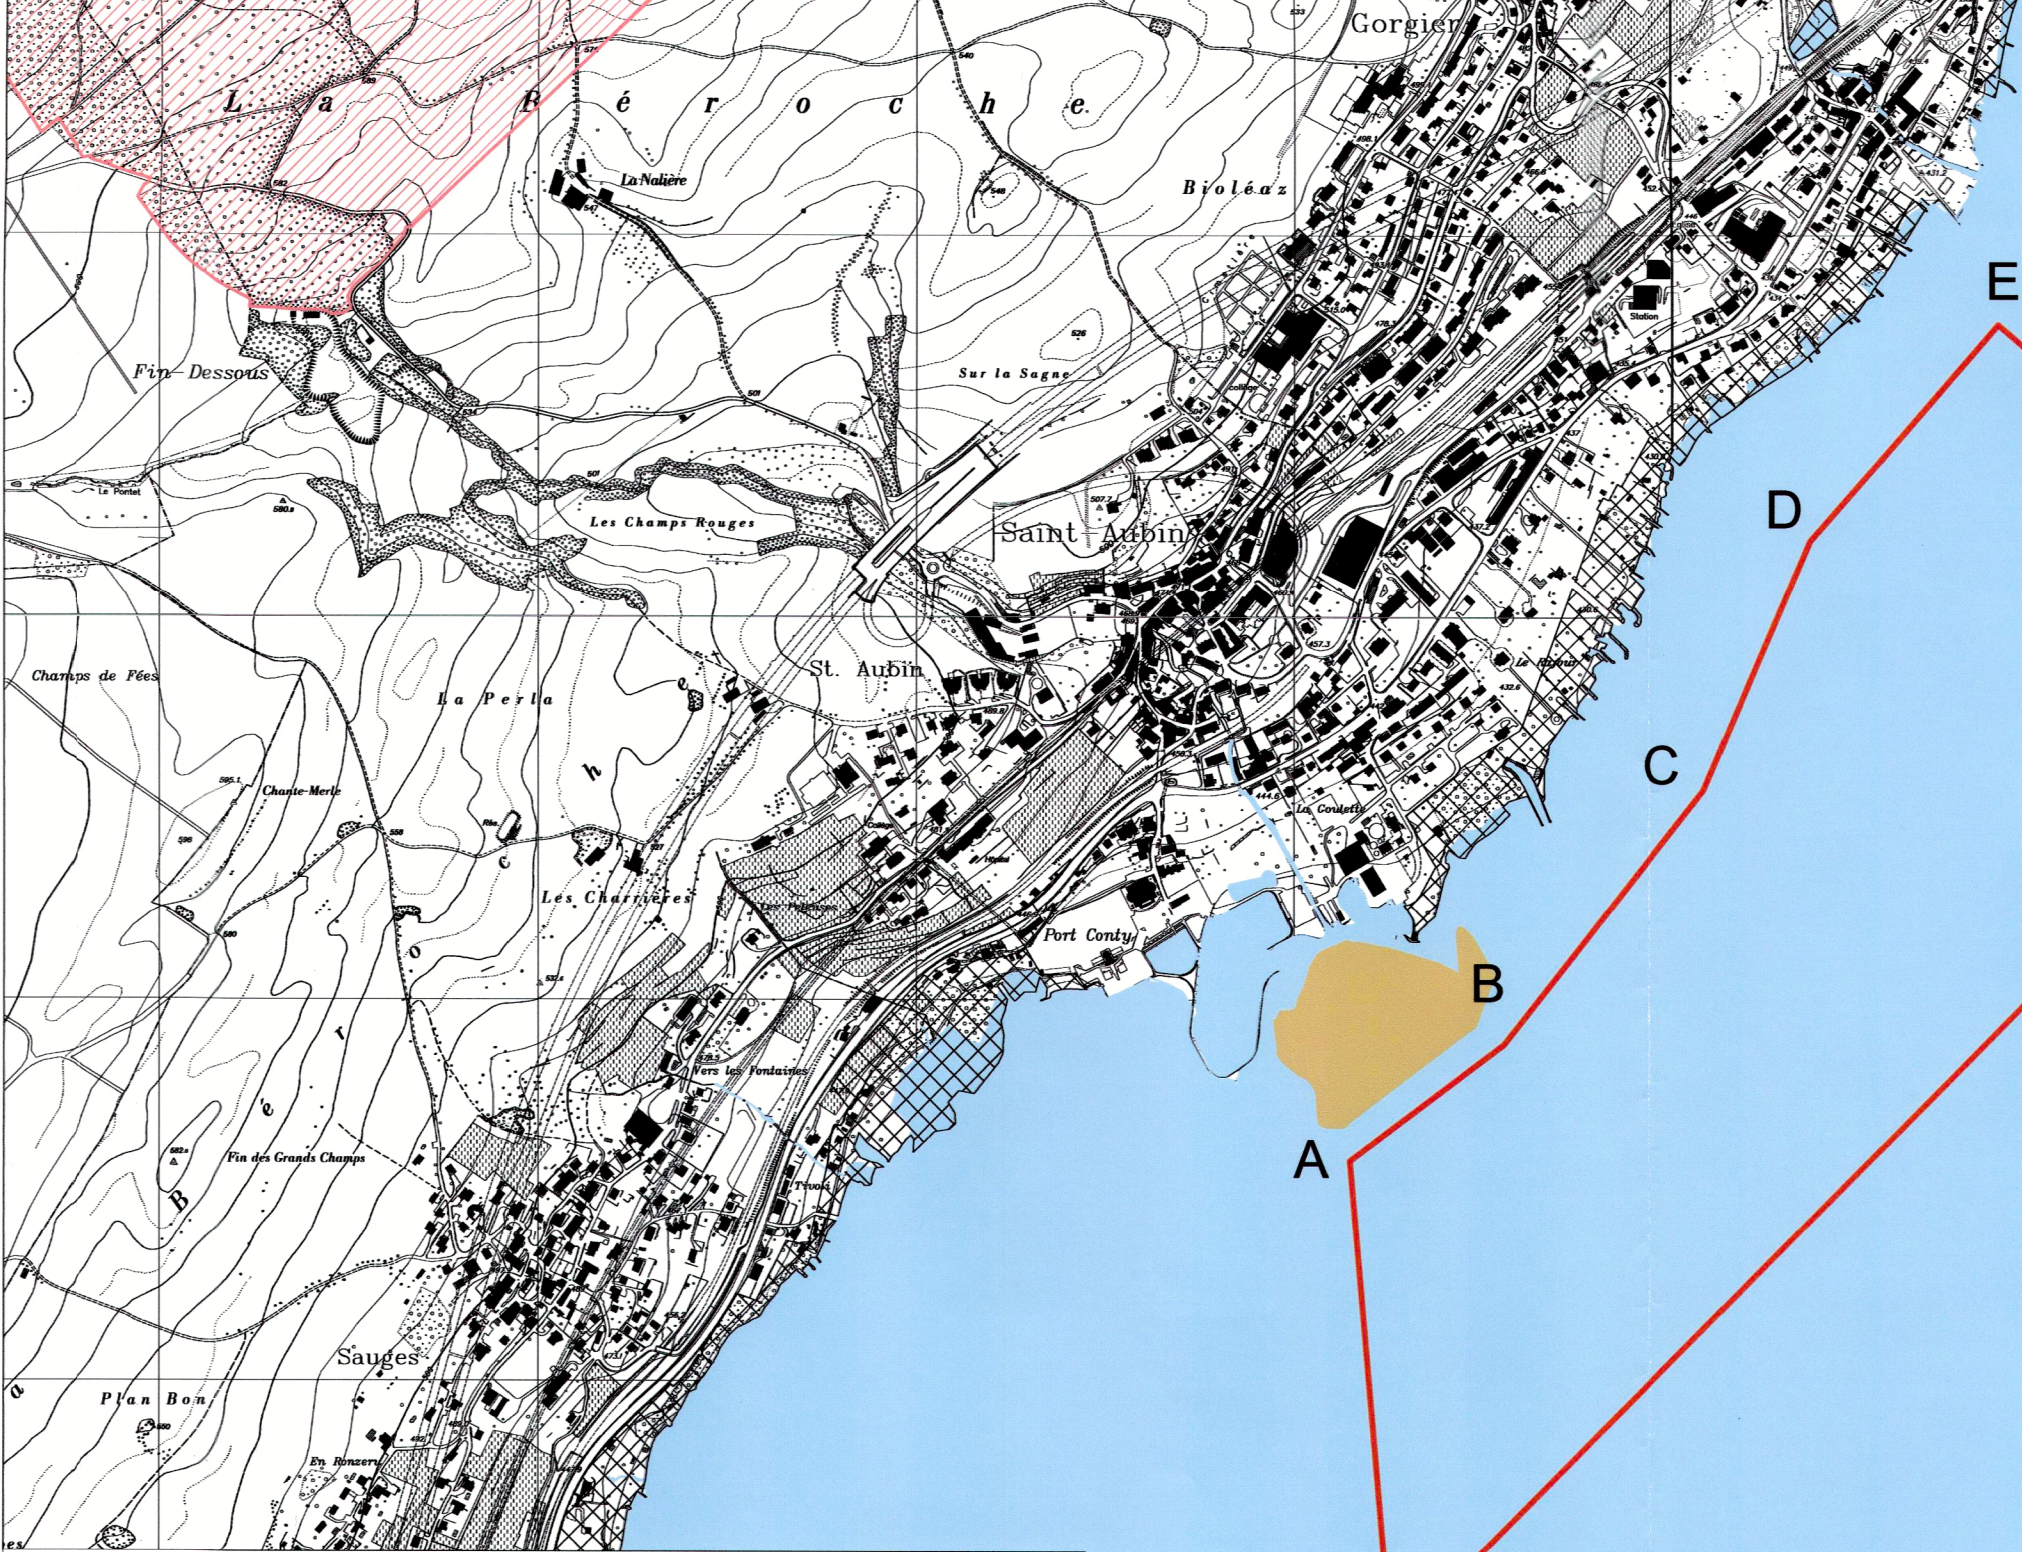

LEGENDE - St-Aubin

A TITRE PRESCRIPTIF



Zone de dragage de St-Aubin

Points	Coordonnées
A	549'574 / 193'290
B	549'778 / 193'441
C	550'043 / 193'775
D	550'184 / 194'101
E	550'432 / 194'384
F	550'935 / 193'962
G	549'629 / 192'656

A TITRE PRESCRIPTIF

CANTONAL



Objets protégés au niveau cantonal

COMMUNAL



Périmètres paysagers et espaces naturels protégés au niveau communal

A TITRE INDICATIF



Zones restaurées

